




Pianta piano primo

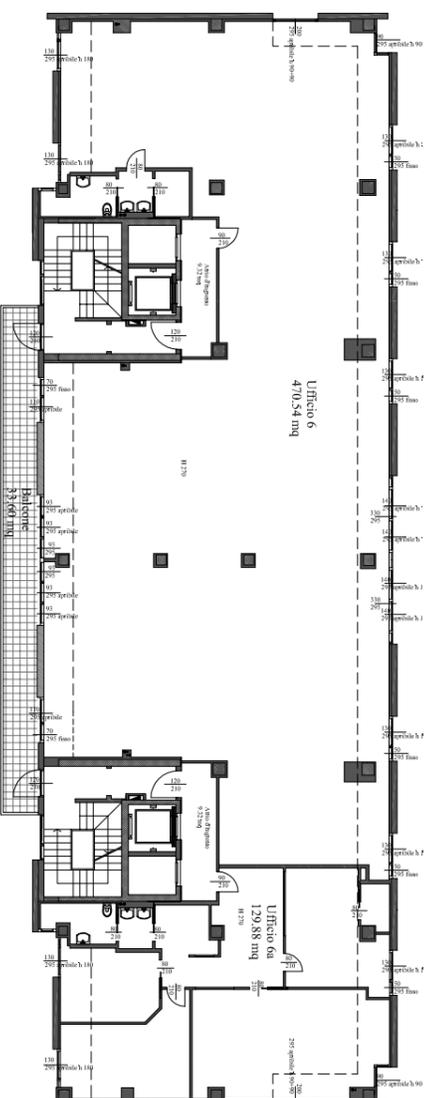


Pianta piano terzo

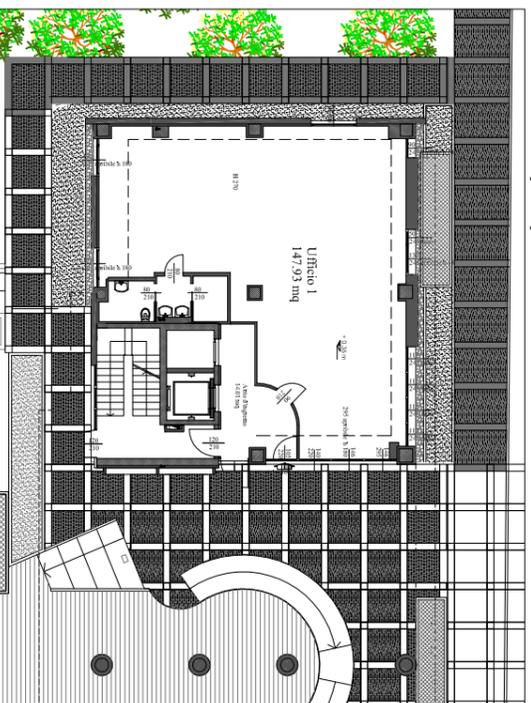

Pianta piano terra

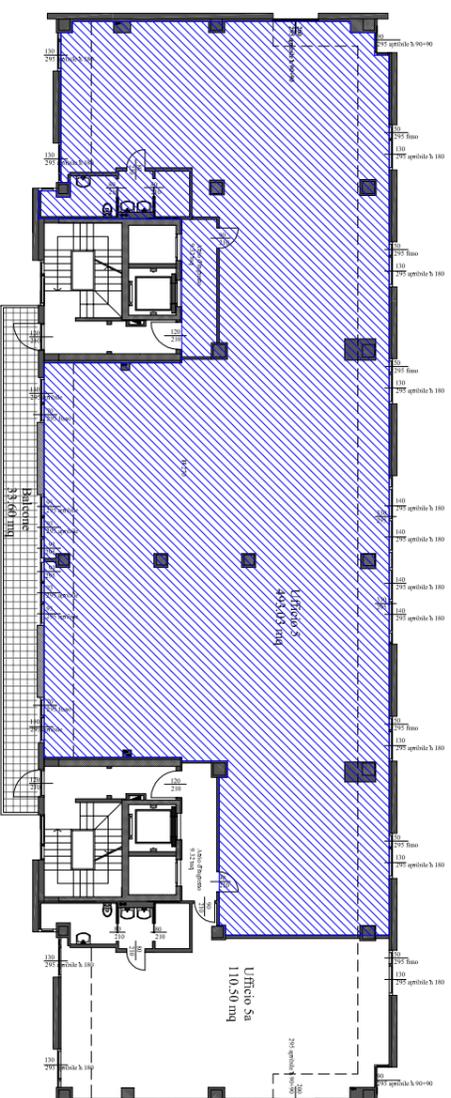

Pianta piano secondo

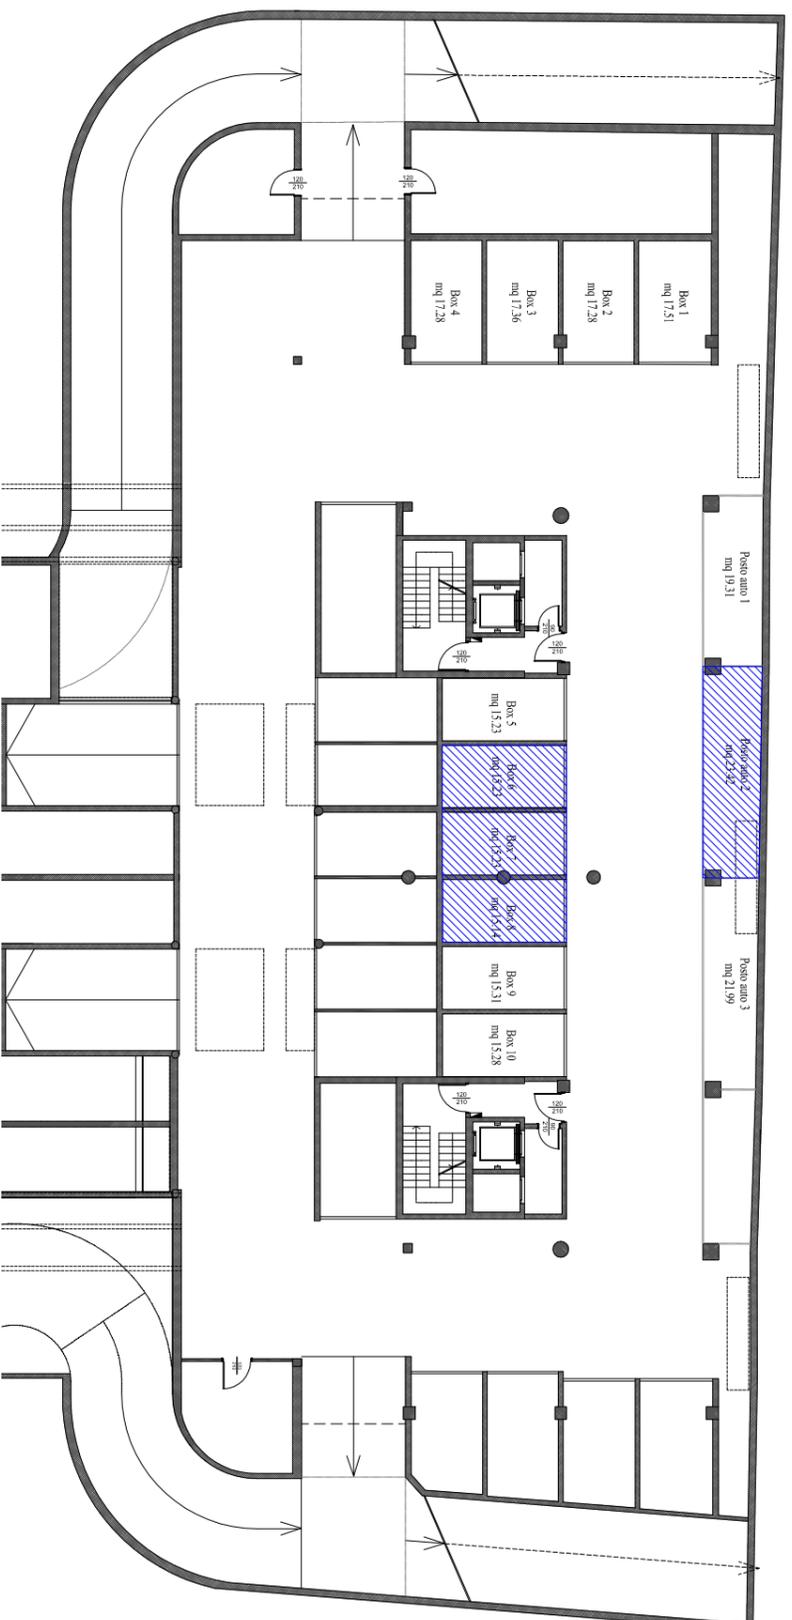

Pianta piano interrato



Tavolo

**LOTTO 3**

Comune

**Lissone (MB)**

Proprietà

**COMUNE di LISSONE**

Oggetto

**BANDO DI LOCAZIONE  
UFFICI VIA G. GUIDONI**

Data

**MAGGIO 2019**

Scala

**1 : 200**

Aggiornamento