




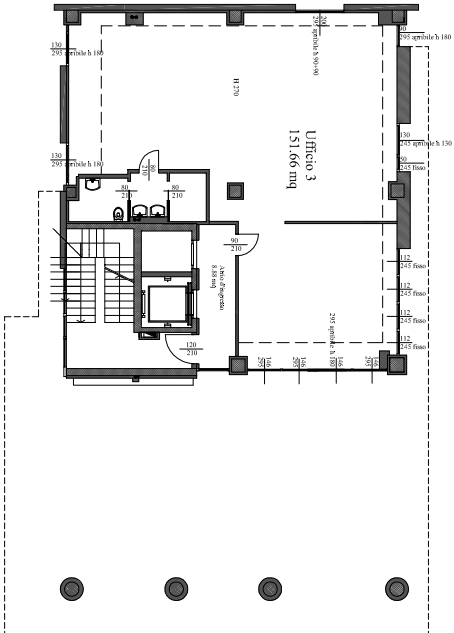


Pianta piano primo

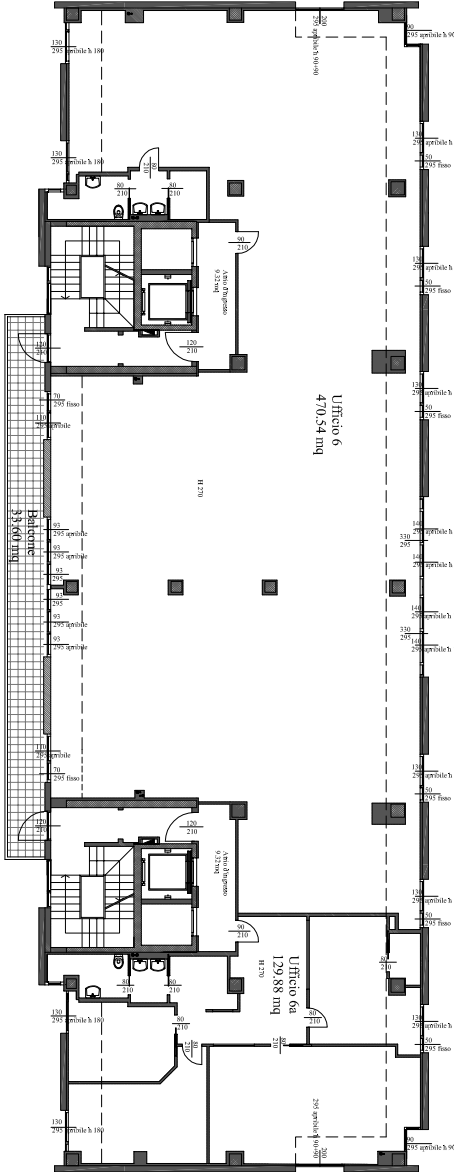


Pianta piano terzo

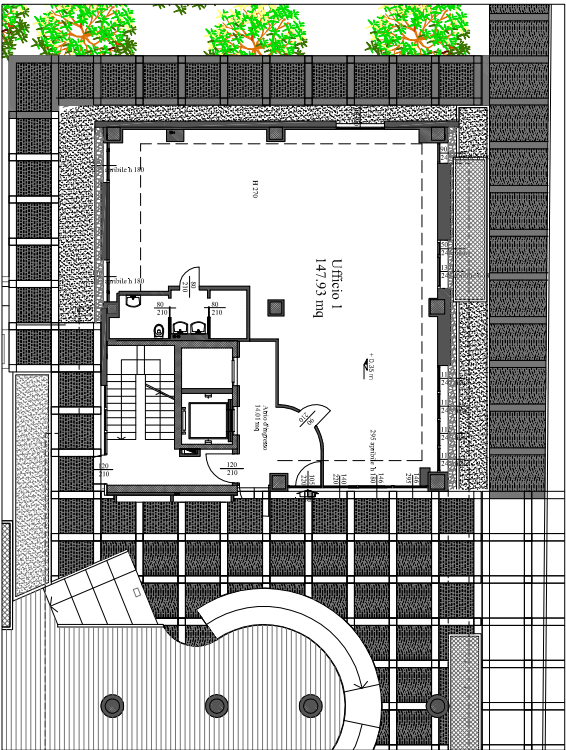


Pianta piano terra

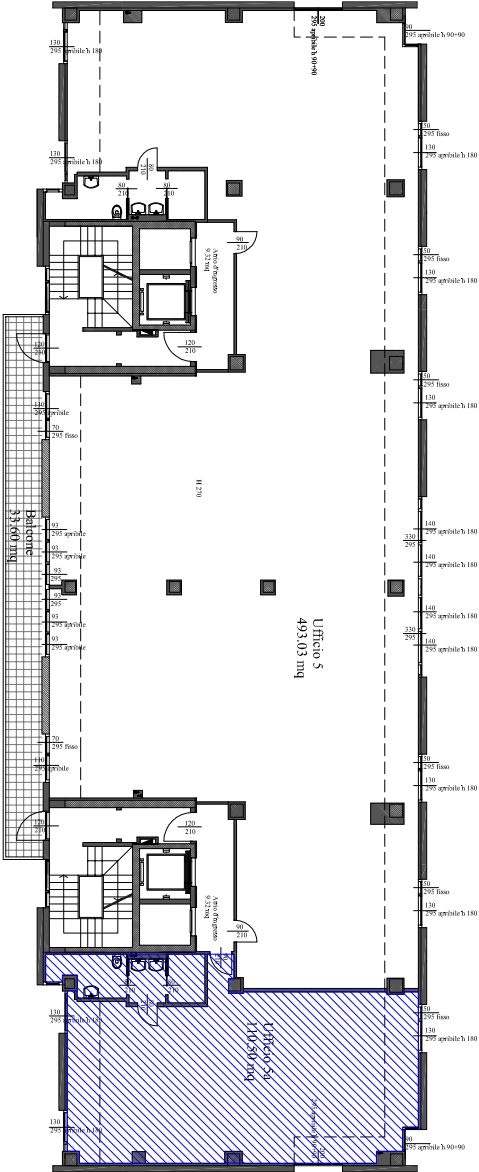

Pianta piano secondo

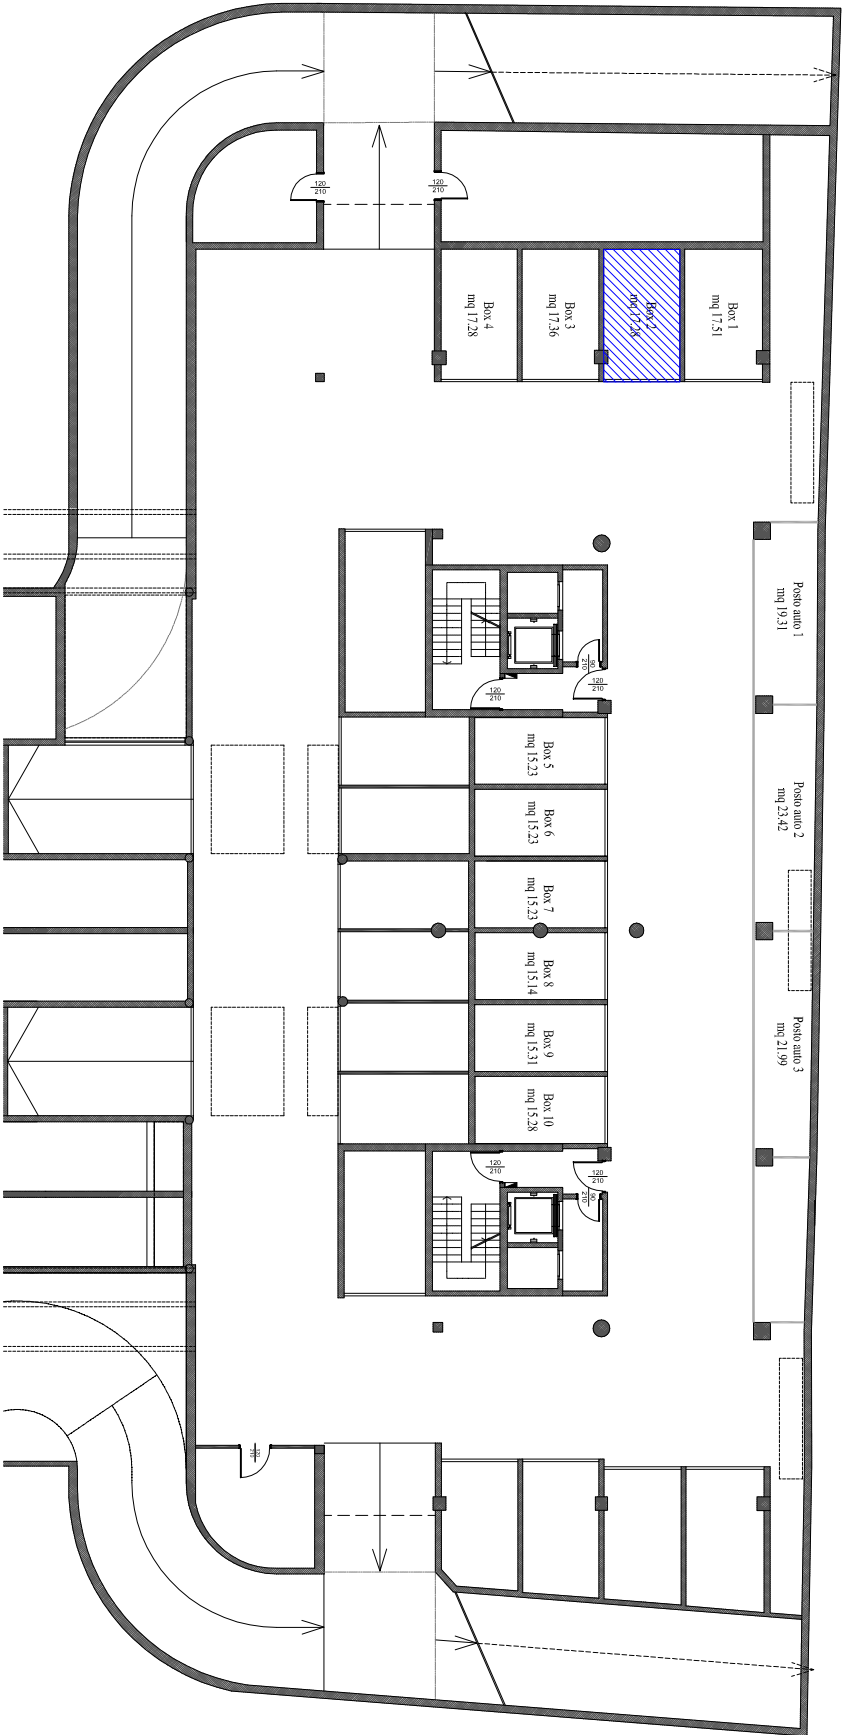

Pianta piano interrato

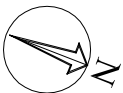

Tavola

LOTTO 4

Comune

Lissone (MB)

Proprietà

COMUNE di LISSONE

Oggetto

BANDO DI LOCAZIONE
UFFICI VIA G. GUIDONI

Data

MAGGIO 2019

Scala

1 : 200

Aggiornamento