

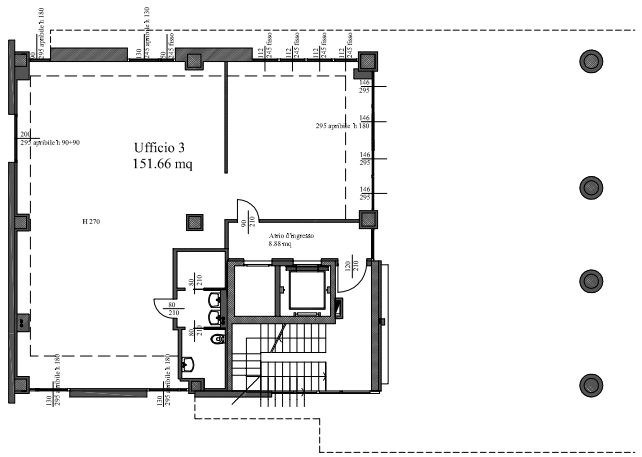



Pianta piano primo

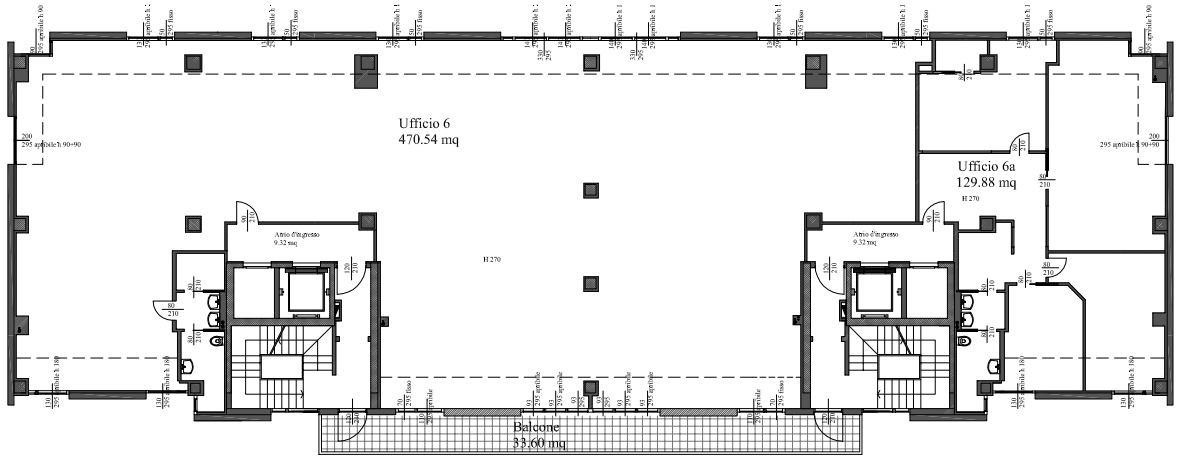


Pianta piano terzo

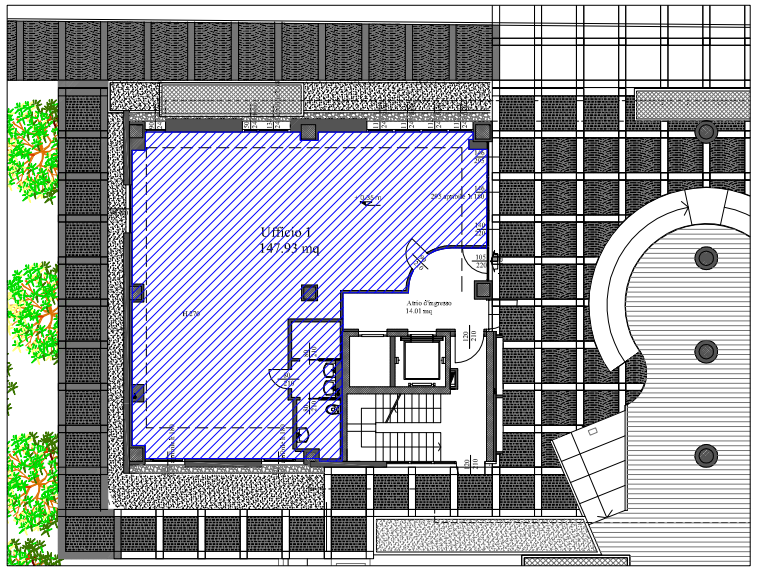

Pianta piano terra

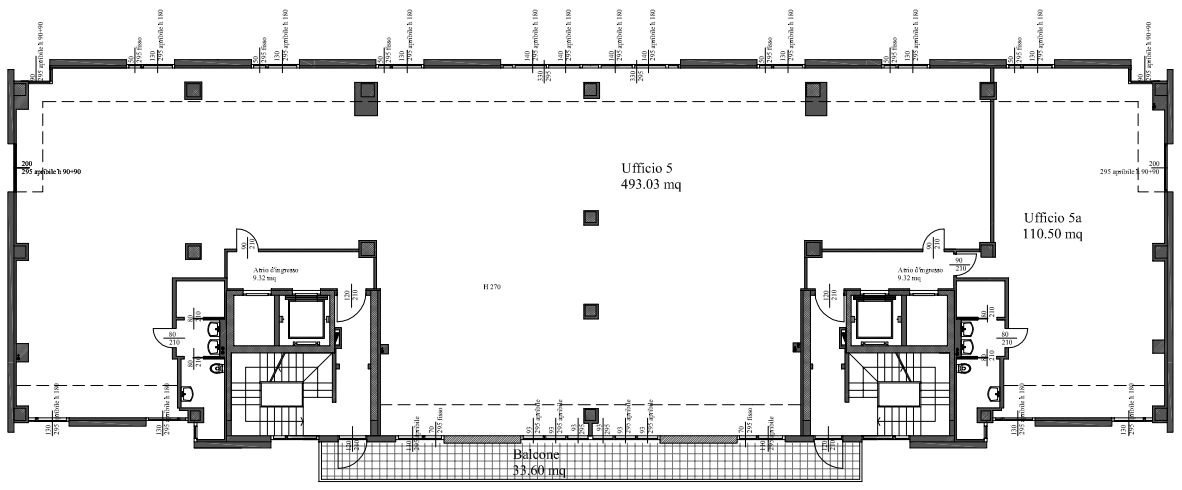

Pianta piano secondo

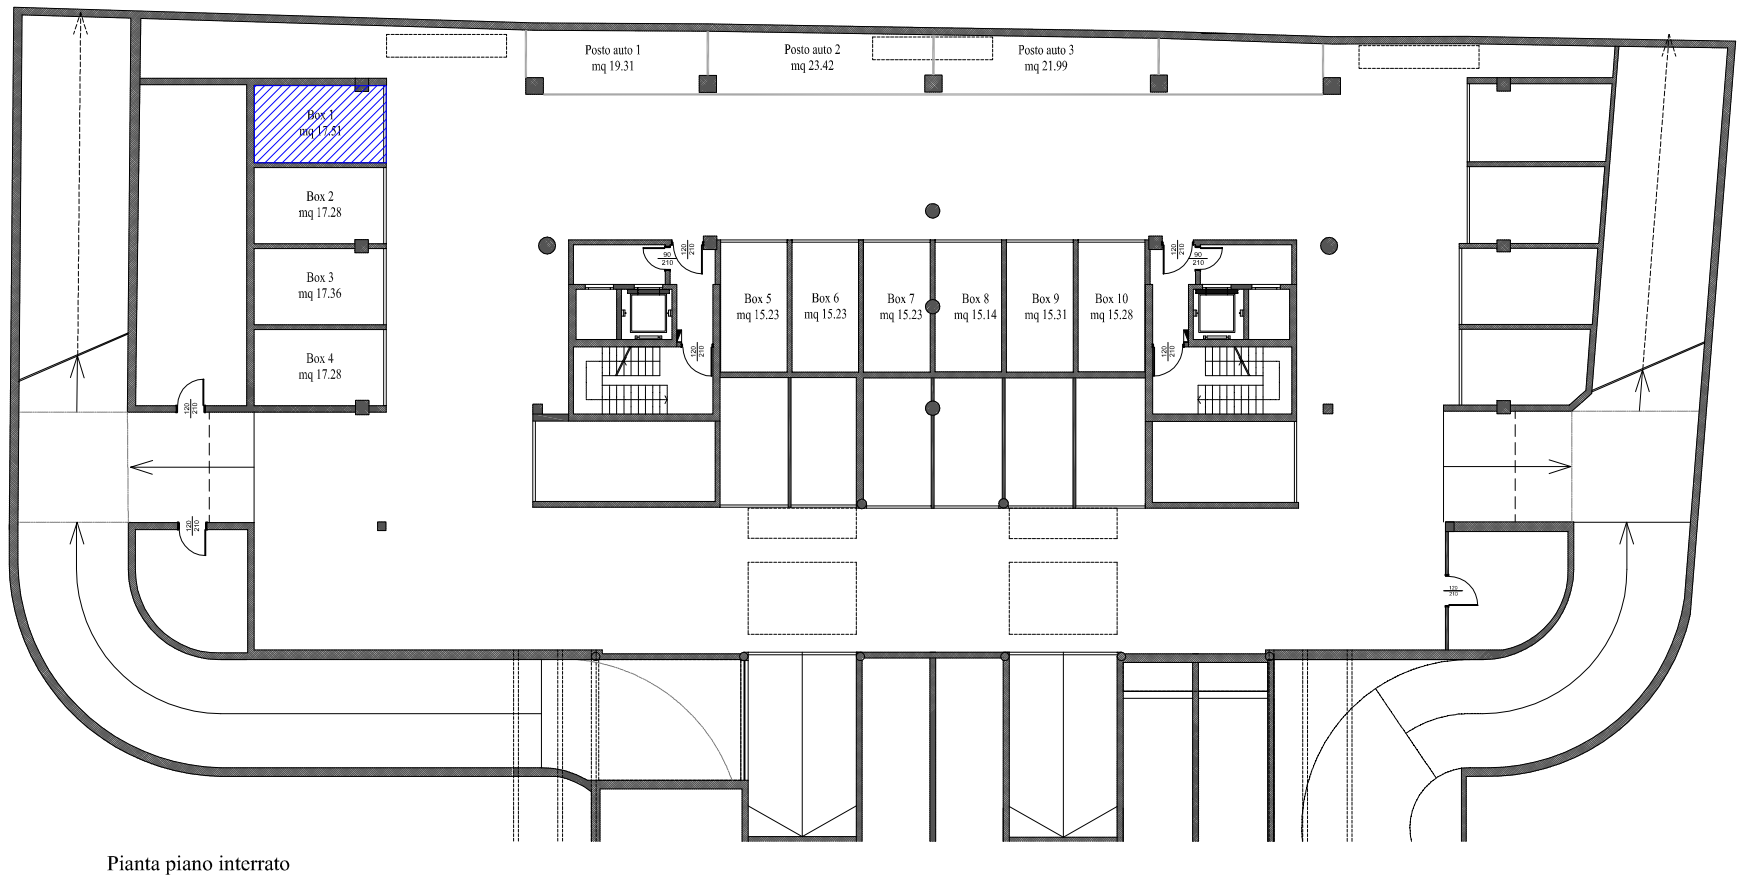

Pianta piano interrato

Tavola

LOTTO 1

Comune

Lissone (MB)

Proprietà

COMUNE di LISSONE

Oggetto

BANDO DI LOCAZIONE
UFFICI VIA G. GUIDONI

Data

MAGGIO 2019

Scala

1: 200

Aggiornamento

Lo Studio si riserva a termini di Legge la proprieta' di questo disegno. E' proibito riprodurlo e/o trasferirlo a Terzi senza nostra autorizzazione.