



Città di Lissone

Provincia di Monza e della Brianza

Settore Pianificazione e Gestione Territorio
Unità Manutenzione e Gestione Immobili Comunali

VISIONE DALL'ALTO DELL'AREA



E=1519700

"ESTRATTO CATASTALE"

228

201

204


74

73

72

N=5052400

1 Particella: 204

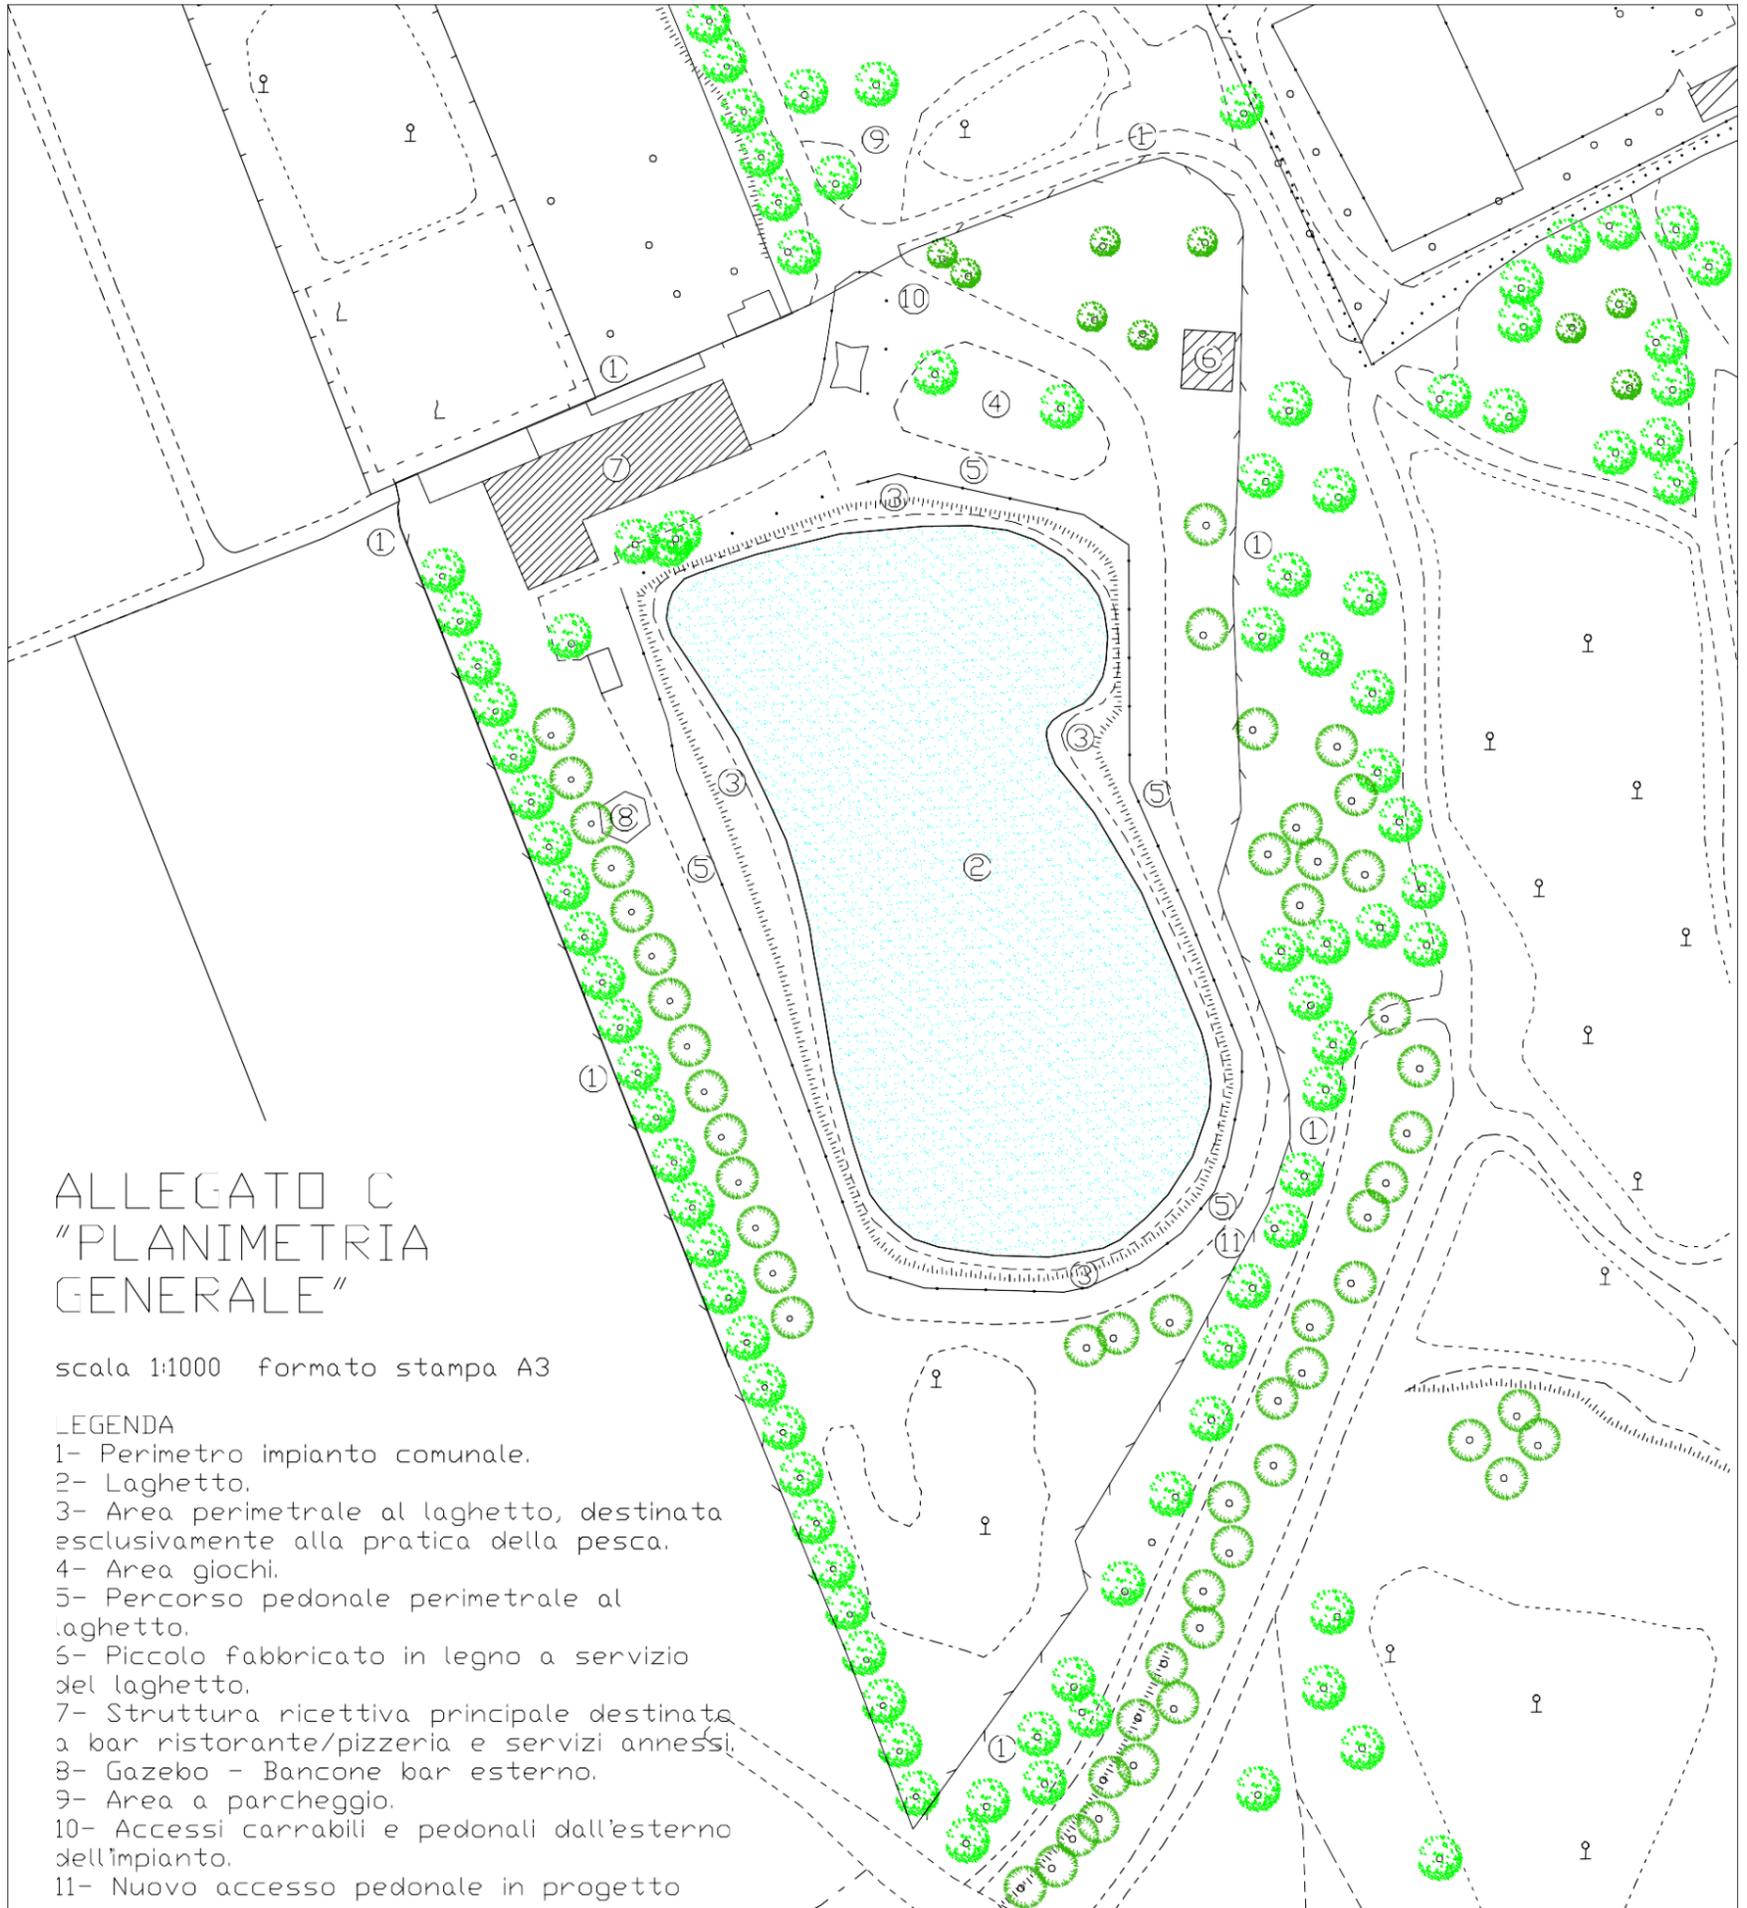

ALLEGATO C "PLANIMETRIA GENERALE"


scala 1:1000 formato stampa A3

LEGENDA

- 1- Perimetro impianto comunale.
- 2- Laghetto.
- 3- Area perimetrale al laghetto, destinata esclusivamente alla pratica della pesca.
- 4- Area giochi.
- 5- Percorso pedonale perimetrale al laghetto.
- 6- Piccolo fabbricato in legno a servizio del laghetto.
- 7- Struttura ricettiva principale destinata a bar ristorante/pizzeria e servizi annessi.
- 8- Gazebo - Bancone bar esterno.
- 9- Area a parcheggio.
- 10- Accessi carrabili e pedonali dall'esterno dell'impianto.
- 11- Nuovo accesso pedonale in progetto

PLANIMETRIA LOCALI BAR-RISTORANTE

scala 1:200 formato stampa A4

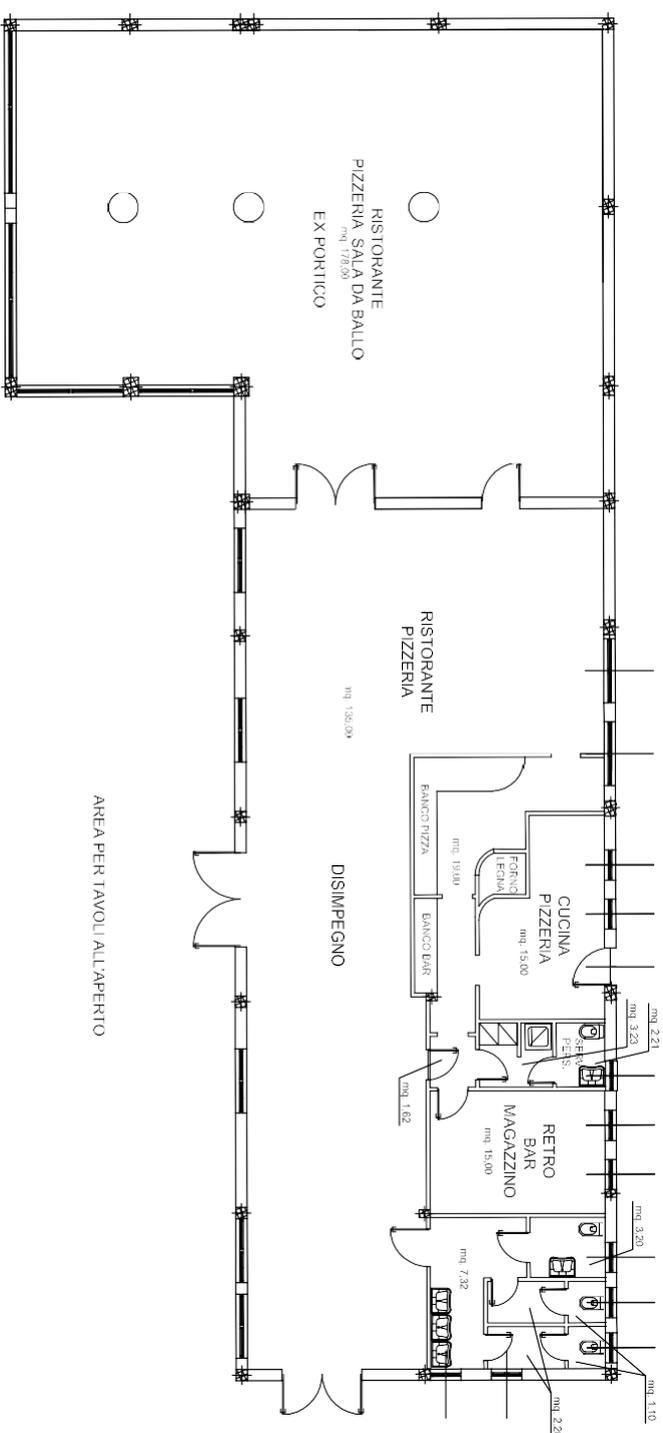



Città di Lissone

Provincia di Monza e della Brianza

Settore Pianificazione e Gestione Territorio
Unità Manutenzione e Gestione Immobili Comunali

DOCUMENTAZIONE FOTOGRAFICA







Città di Lissone

Provincia di Monza e della Brianza

Settore Pianificazione e Gestione Territorio
Unità Manutenzione e Gestione Immobili Comunali







Città di Lissone

Provincia di Monza e della Brianza

Settore Pianificazione e Gestione Territorio
Unità Manutenzione e Gestione Immobili Comunali

