


LEGENDA

-  AT oggetto di osservazione provinciale eliminati
-  AT destinati al Piano delle Regole
-  AT destinati al Piano dei Servizi
-  AT di interesse strategico riconfermati
-  Aree di concentrazione volumetrica
-  Aree di cessione

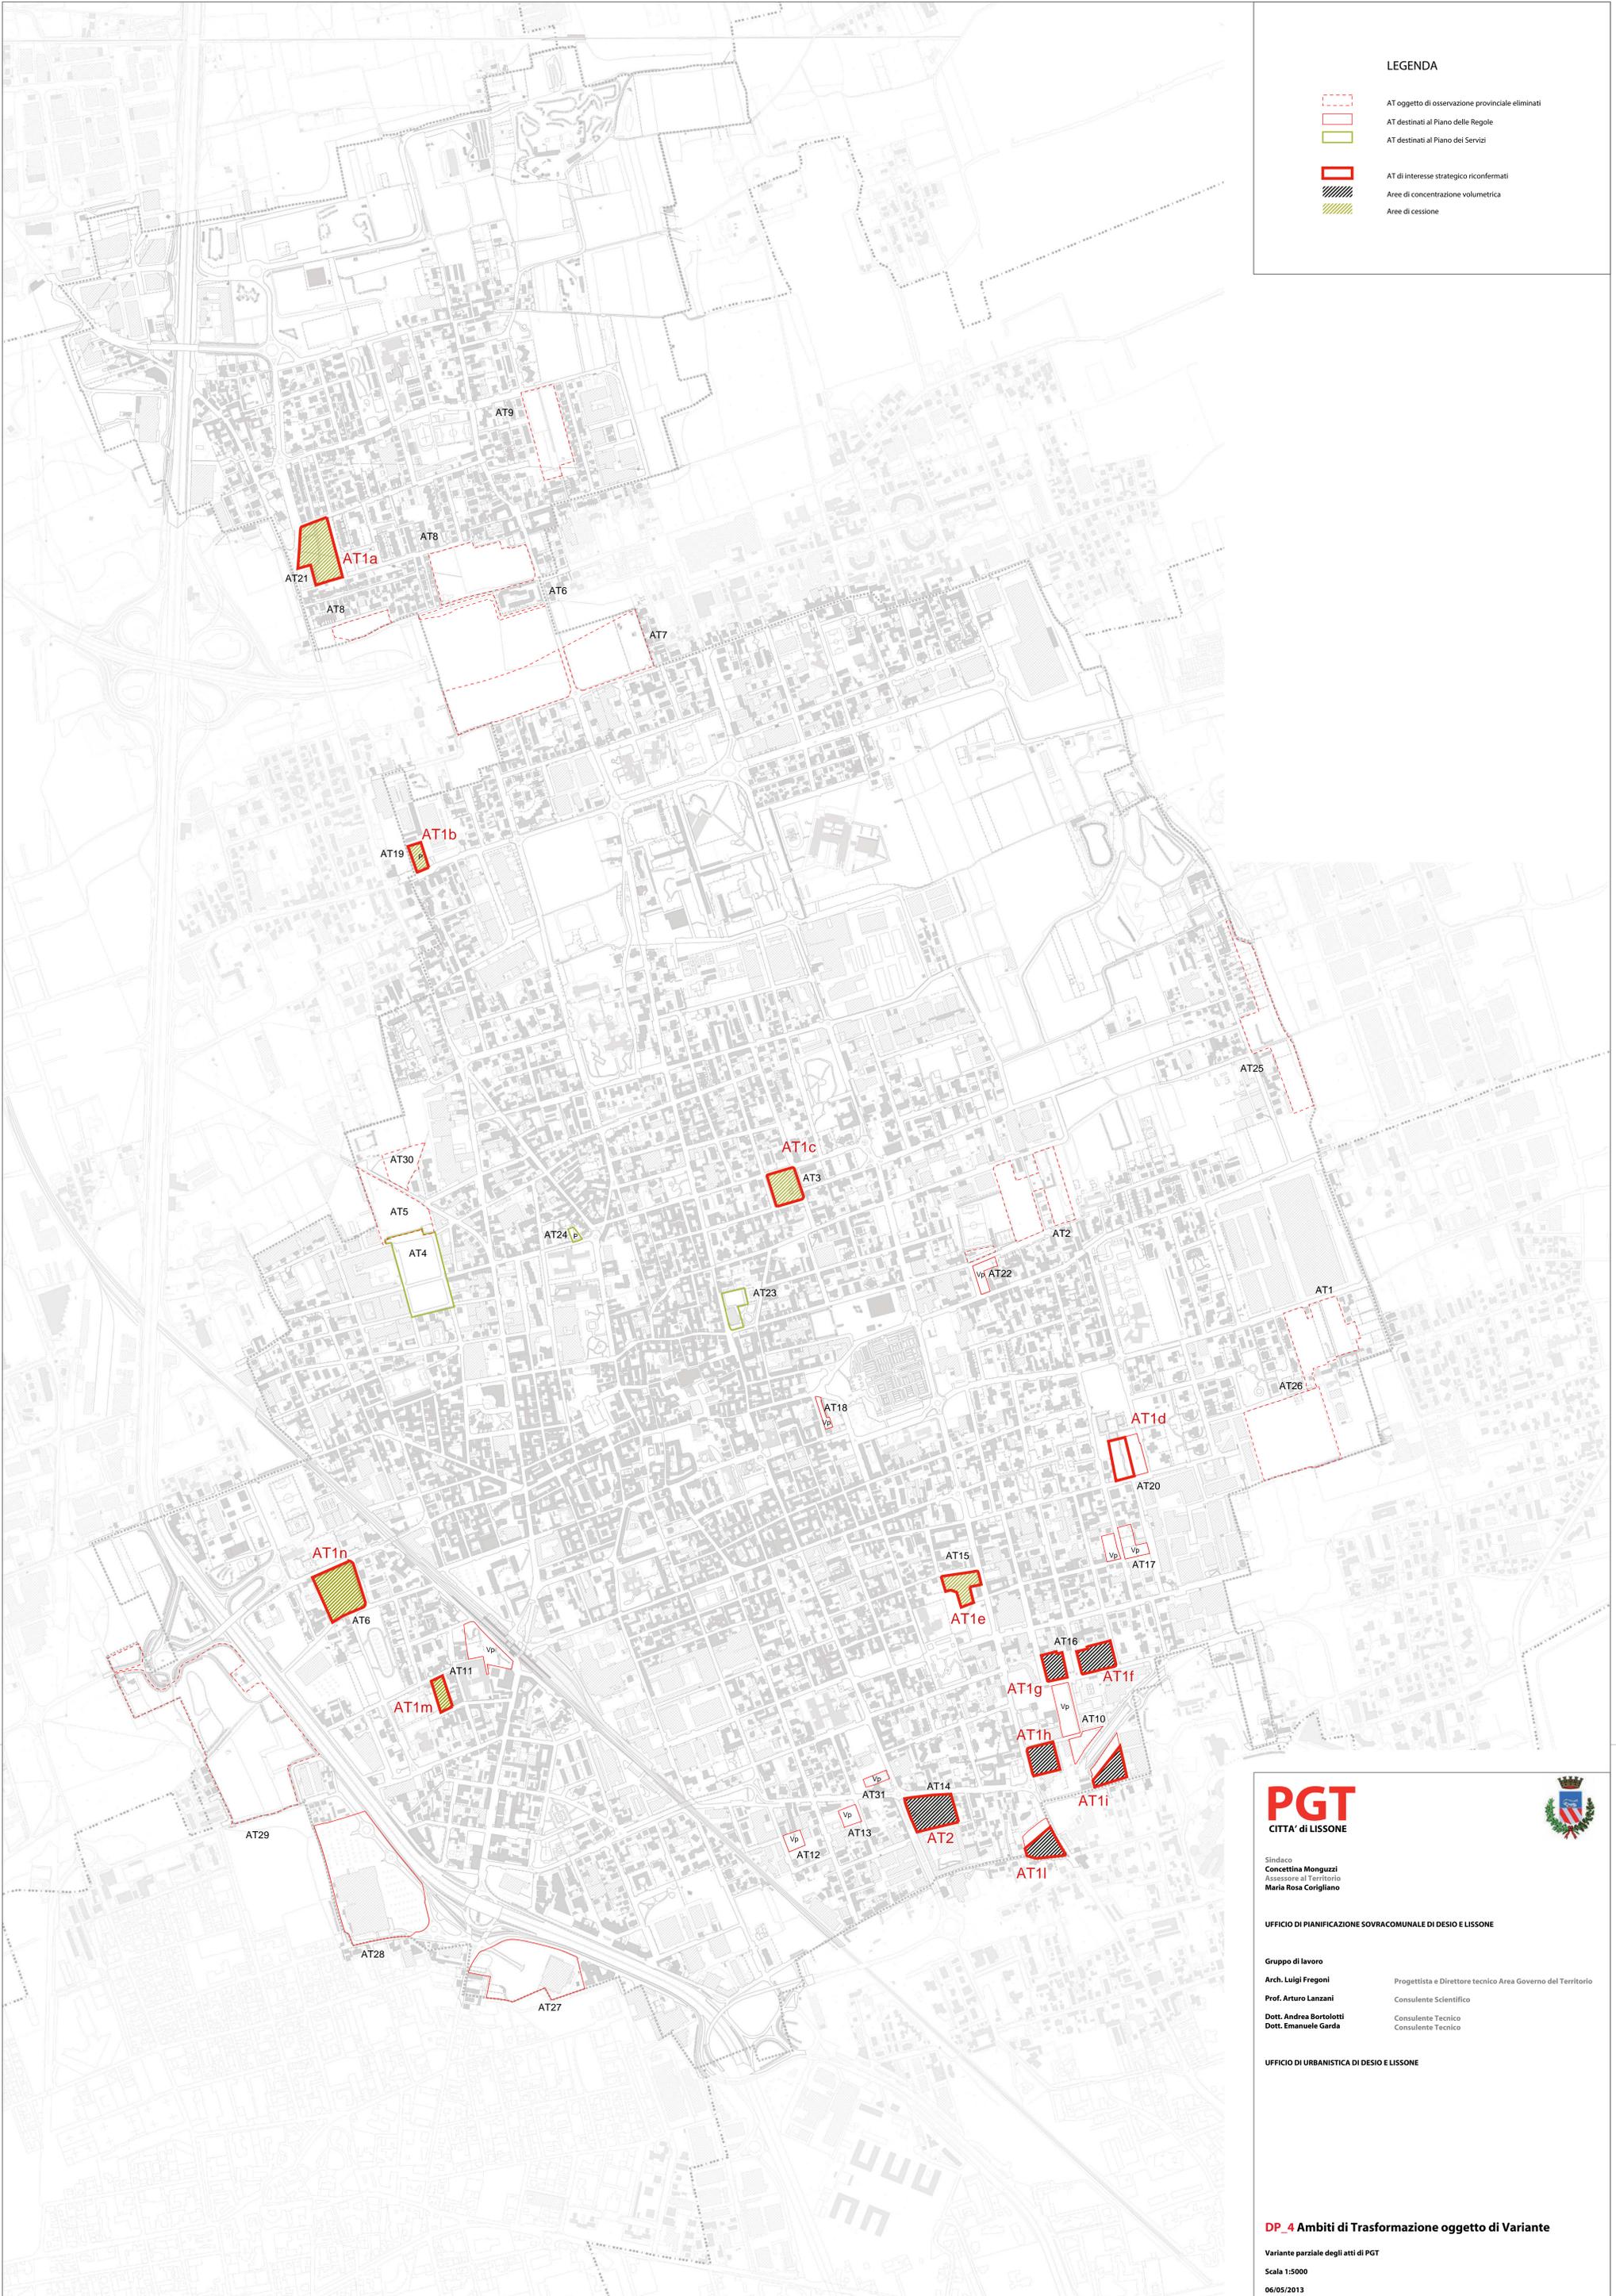

PGT
CITTA' di LISSONE



Sindaco
Concettina Monguzzi
Assessore al Territorio
Maria Rosa Corigliano

UFFICIO DI PIANIFICAZIONE SOVRACOMUNALE DI DESIO E LISSONE

Gruppo di lavoro
Arch. Luigi Fregoni Progettista e Direttore tecnico Area Governo del Territorio
Prof. Arturo Lanzani Consulente Scientifico
Dott. Andrea Bortolotti Consulente Tecnico
Dott. Emanuele Garcia Consulente Tecnico

UFFICIO DI URBANISTICA DI DESIO E LISSONE

DP_4 Ambiti di Trasformazione oggetto di Variante

Variante parziale degli atti di PGT
Scala 1:5000
06/05/2013