


PIANTA PIANO TERRA

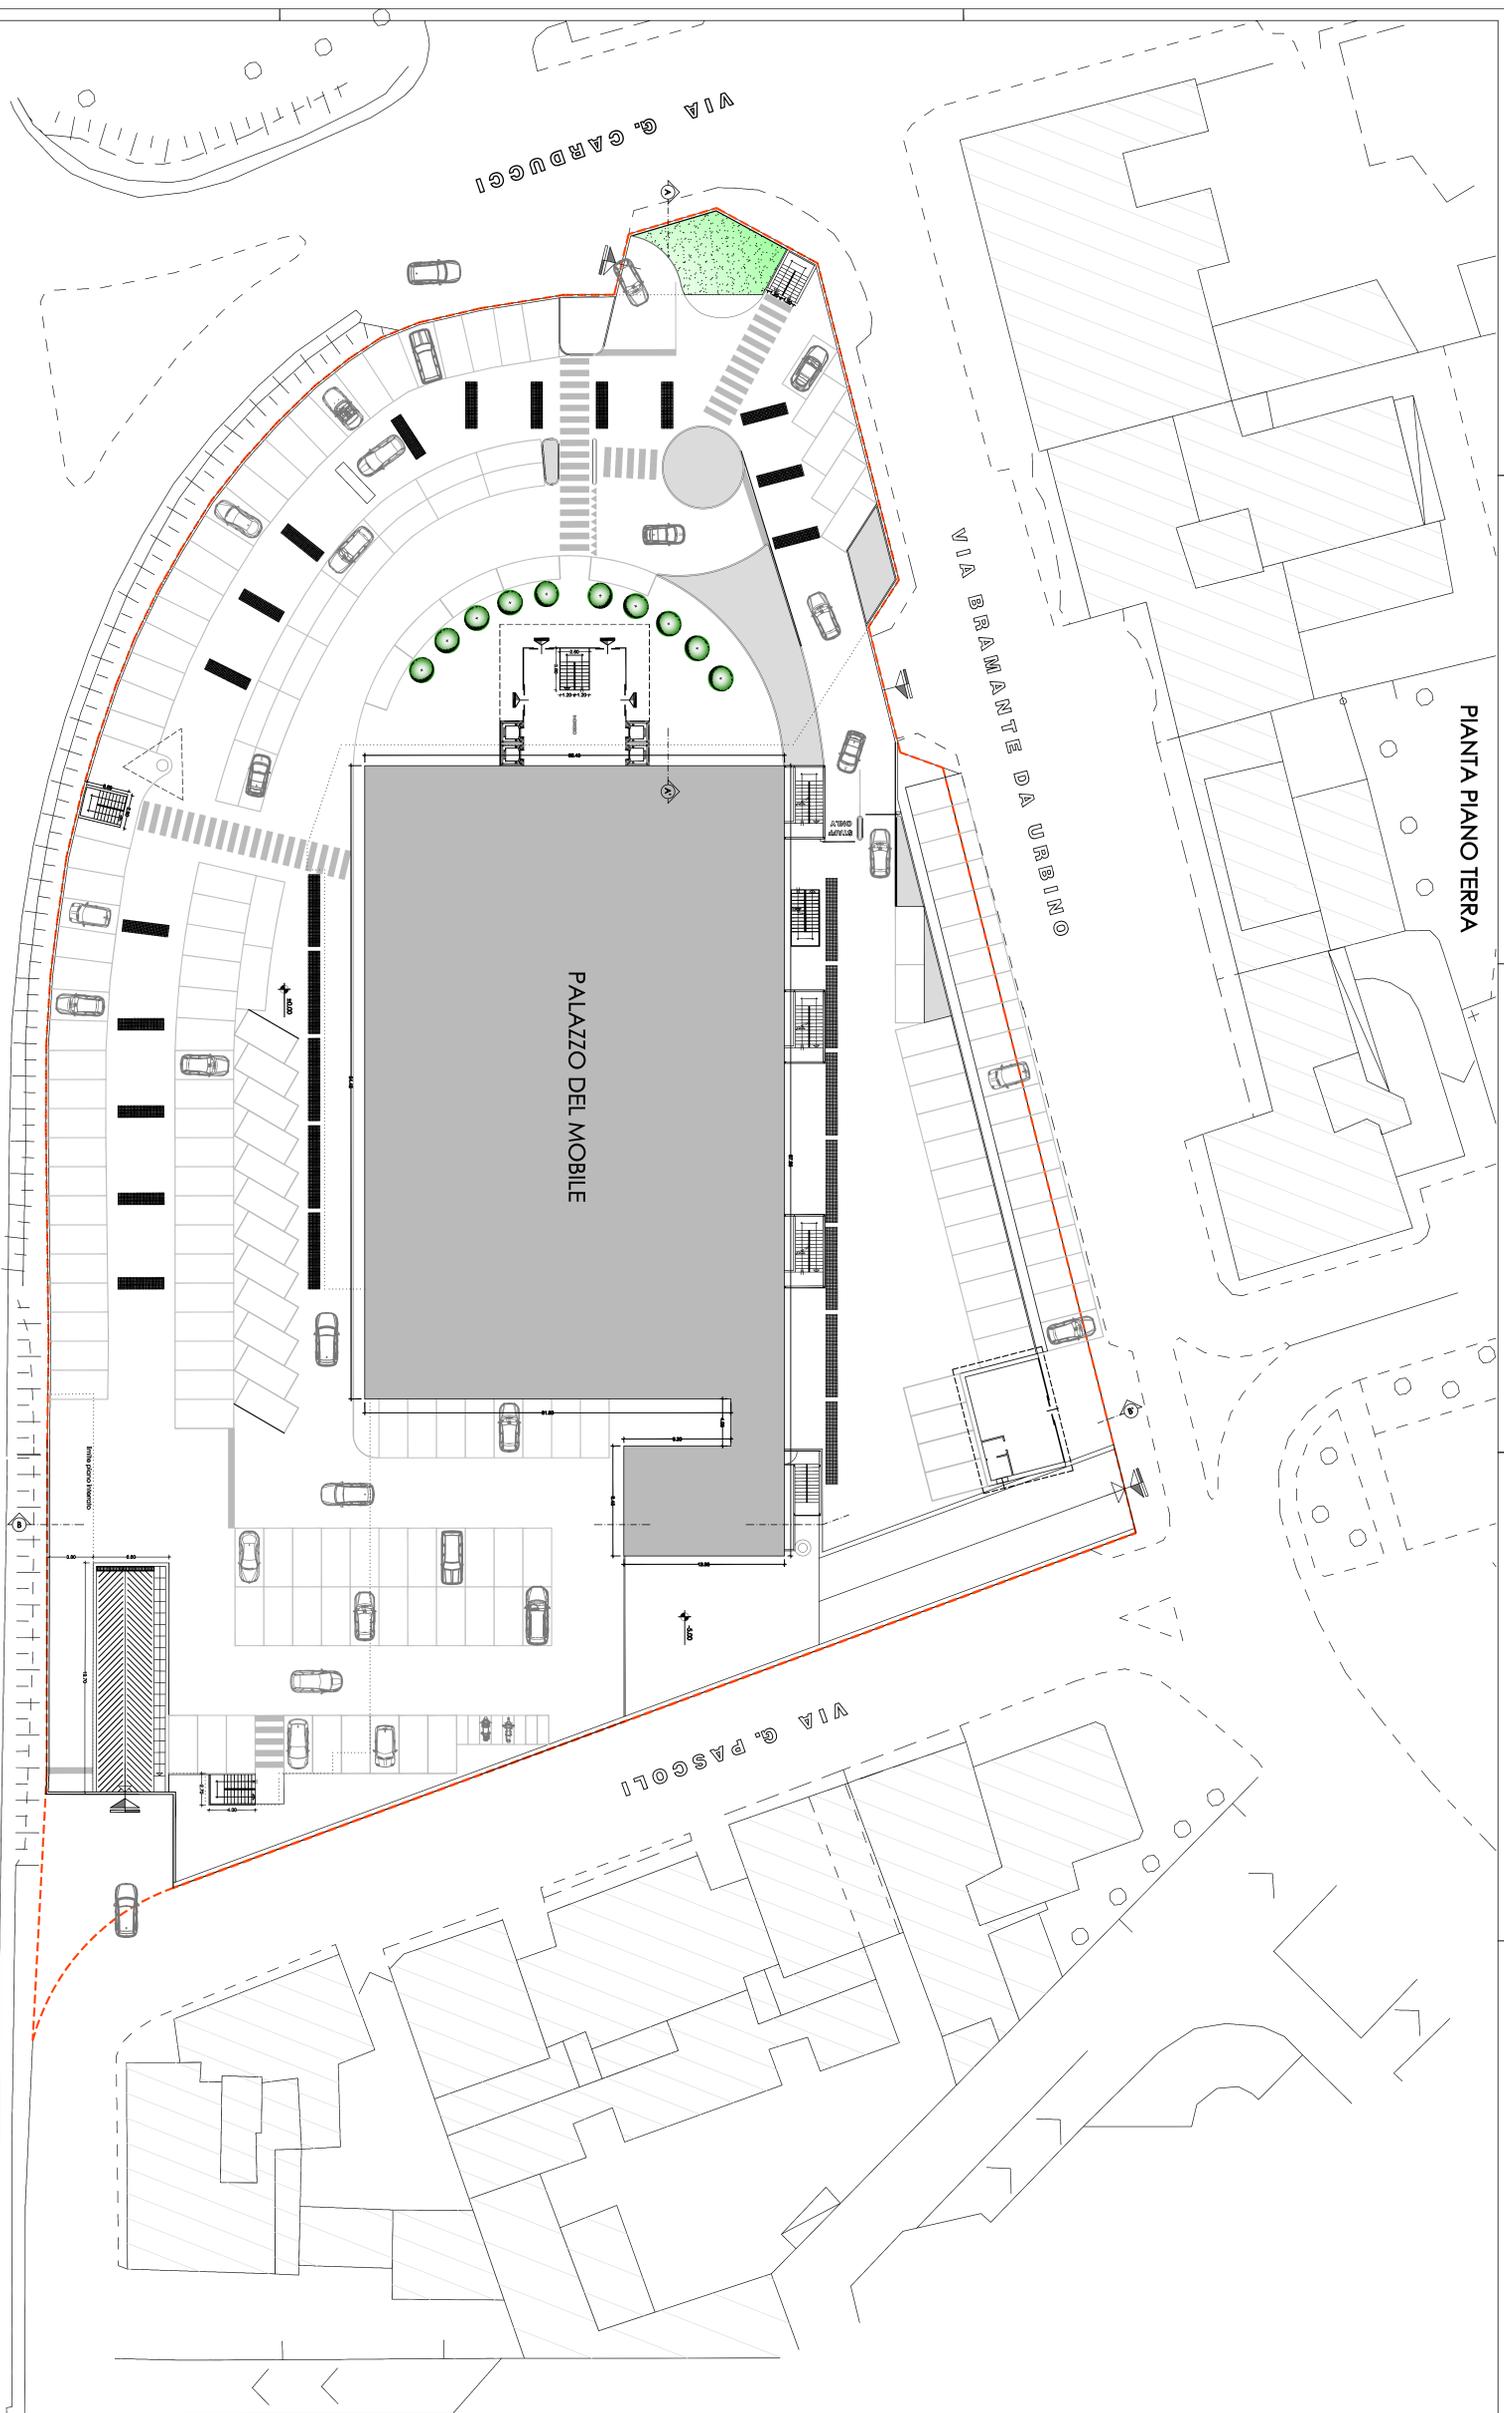

VIA NUOVA VALASSINA



2
TAVOLA

1:200
SCALA
05.05.14
DATA

STATO DI PROGETTO
• PIANO PIANO TERRA

PARERE PREVENTIVO
PER NUOVA COSTRUZIONE PARCHEGGIO INTERNO AL SENSO DI AVVISO DEL PROCEDIMENTO PER LA REDAZIONE DELLA VARIANTI AL PIANO DELLE REGOLE PAUB/28402 DEL 15/07/2013
DESCRIZIONE INTERVENTO:

LISSONE (MB)
VIALE VALASSINA N.116
OGGETTO TAVOLA
NCT Fg. 40
Mapp. 76
Sib.
NCBI Fg.
Mapp. 76
Sib.
DATI CATASTALI

PROGETTISTA
DL

IMPRESA

SPAZIO RISERVATO AL PUBBLICO CLIENTE

COMMENTI
PALAZZO DEL MOBILE SpA

studio architettura
angelo chiesi architetto
vittorio gelosa architetto
No. 02/03/2011 - 20011 Invernizzi - tel. 039/411791 - fax 039/445474 - email: chi@studioarchitettura.com

Il presente foglio di lavoro è di esclusiva proprietà dello studio di architettura e non può essere riprodotto, copiato, ristampato o utilizzato in alcun modo senza il permesso scritto dello studio di architettura. Il presente foglio di lavoro è di esclusiva proprietà dello studio di architettura e non può essere riprodotto, copiato, ristampato o utilizzato in alcun modo senza il permesso scritto dello studio di architettura.